



X Gemeente
 X Amsterdam
 X

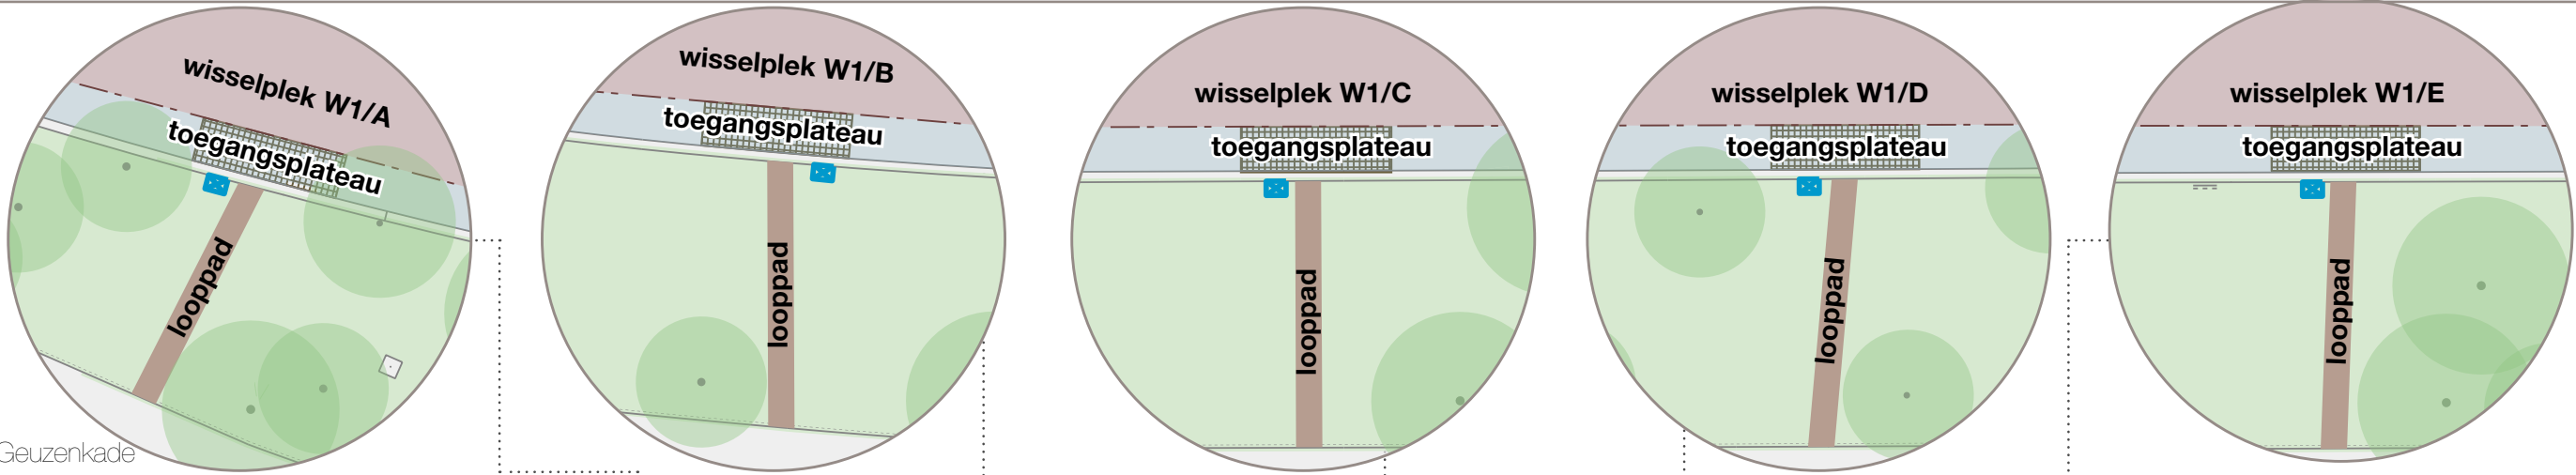

WISSELLOCATIE W1
Westelijk Marktkanaal/Geuzenkade

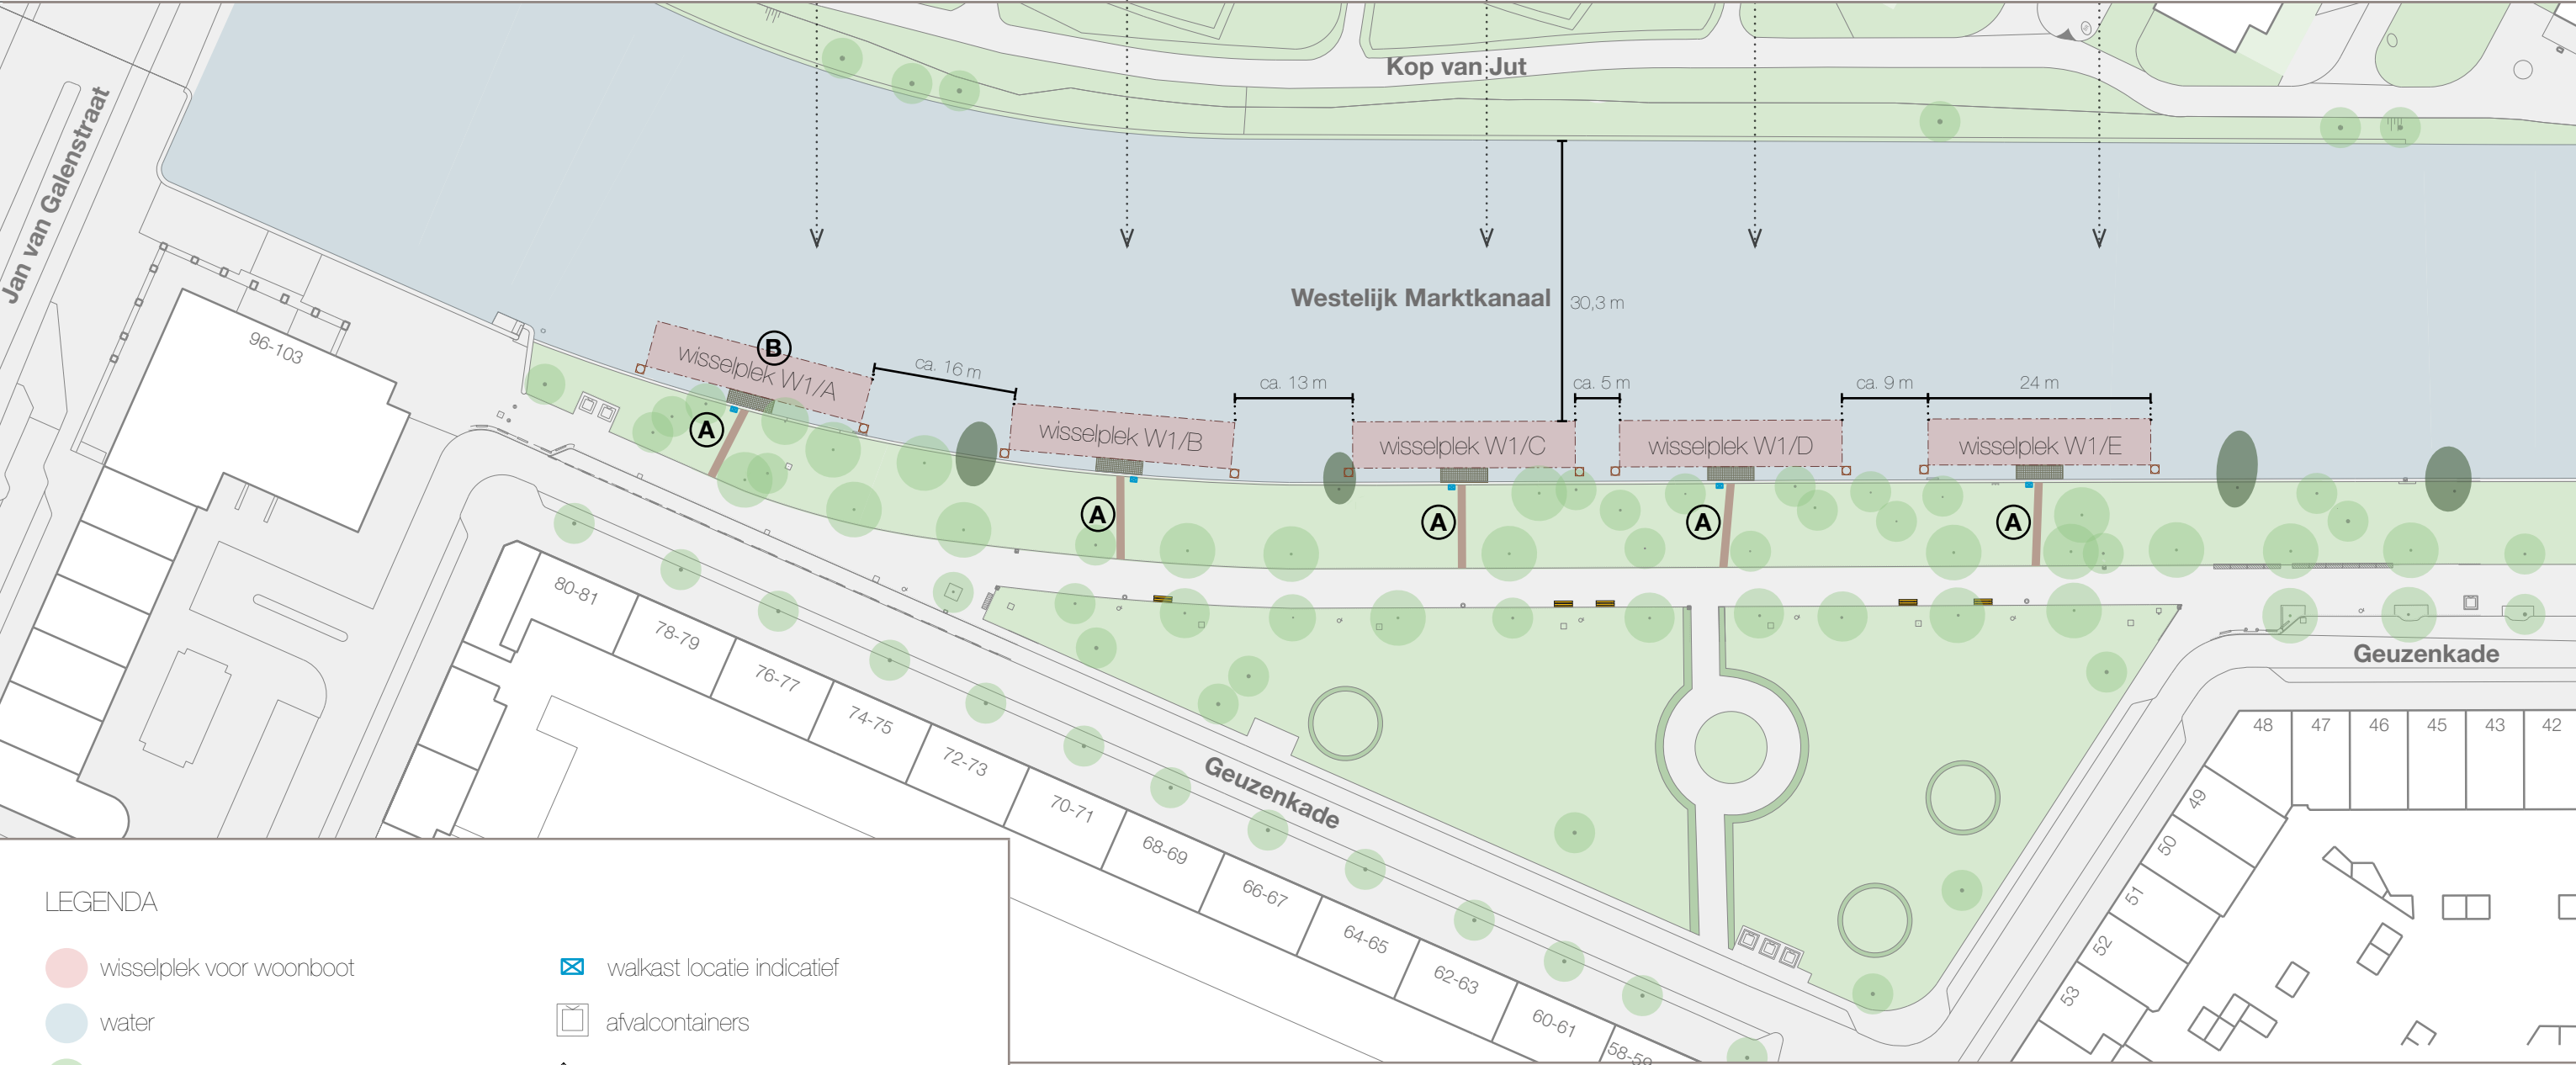

LEGENDA

- wisselplek voor woonboot
- water
- boom
- haag
- treurwilg
- openbare ruimte
- looppad naar woonboot (parkverharding)
- walkast locatie indicatief
- afvalcontainers
- fietsenrek
- zitelement
- aanmeerpaal, locatie indicatief, diameter circa 400 mm

- A Bij het bepalen van de locatie van de wisselplekken is rekening gehouden met de bomen en de wortels, waar nodig zal er wel gesnoeid worden.Om het groene karakter van de kade te behouden wordt het toegangspad gemaakt in een parkverharding.
- B De Wisselplek W1/A zal minder gebruikt worden. Dit in verband met het uitzicht op het water, de afvalcontainers en de positie nabij de brug.

