




Detail lantaarnpaal in groen

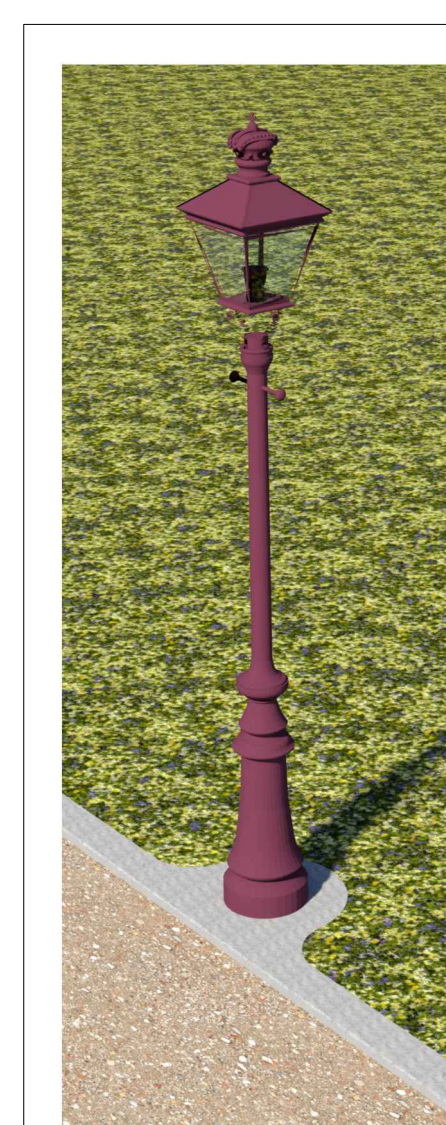


Detail lantaarnpaal in groen

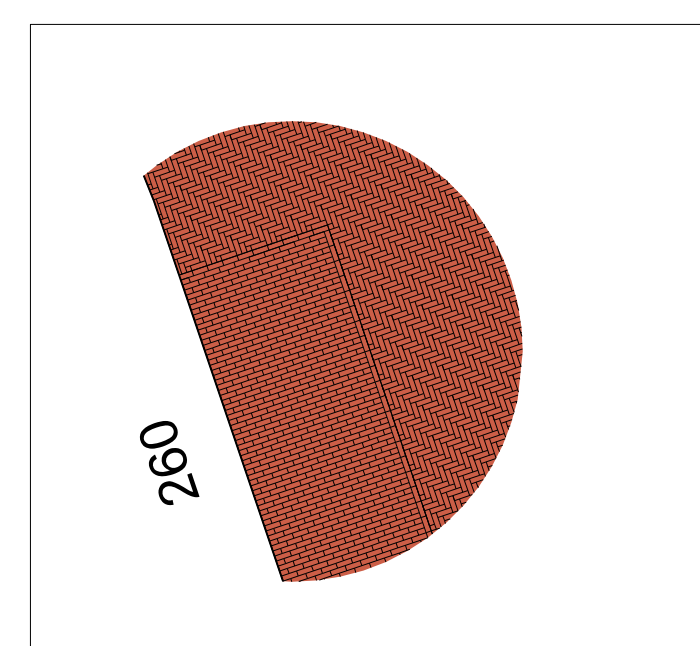


Detail terras schaal 1:100

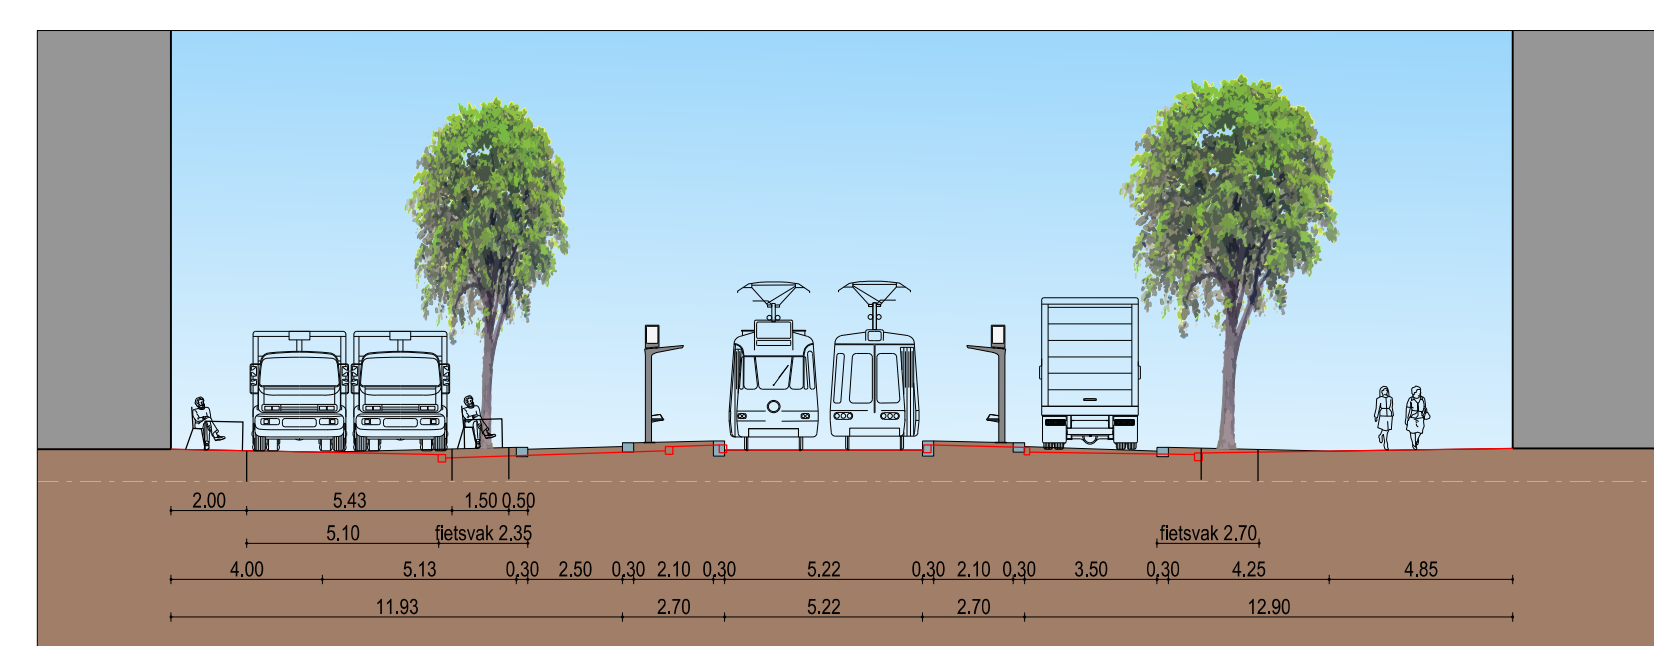


Doorsnede 5 schaal 1:200

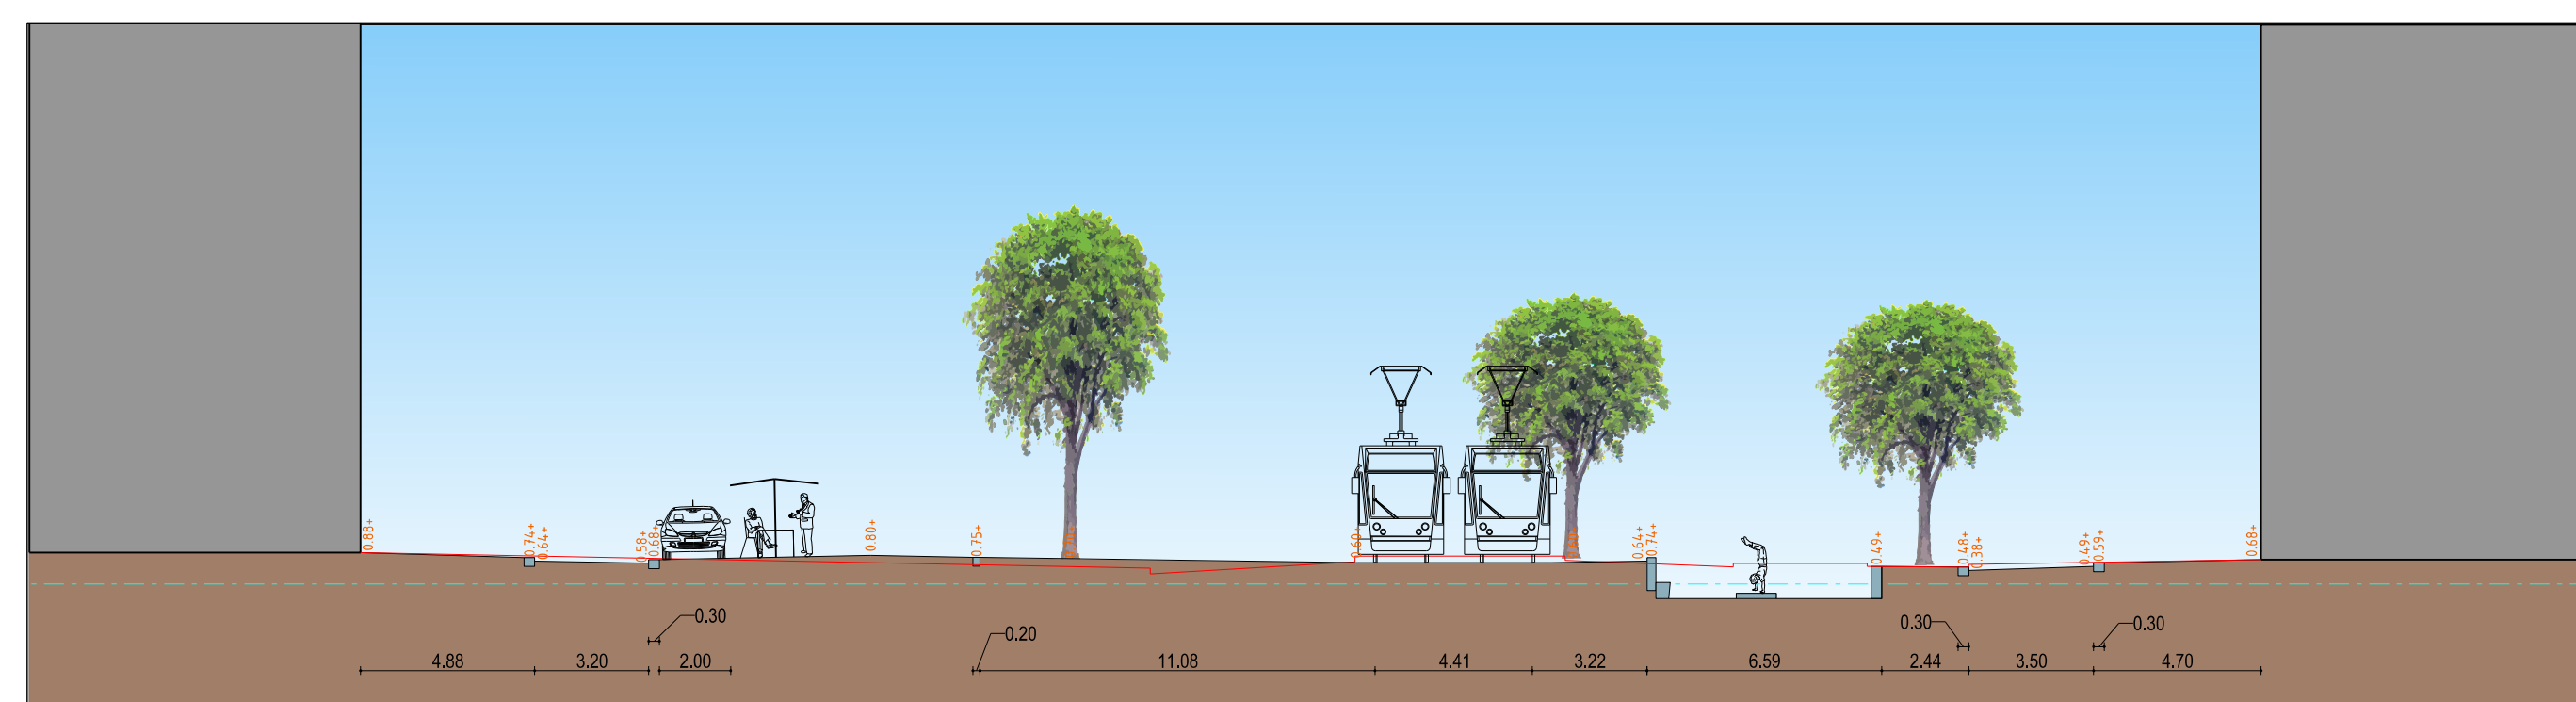


Doorsnede 4 schaal 1:200

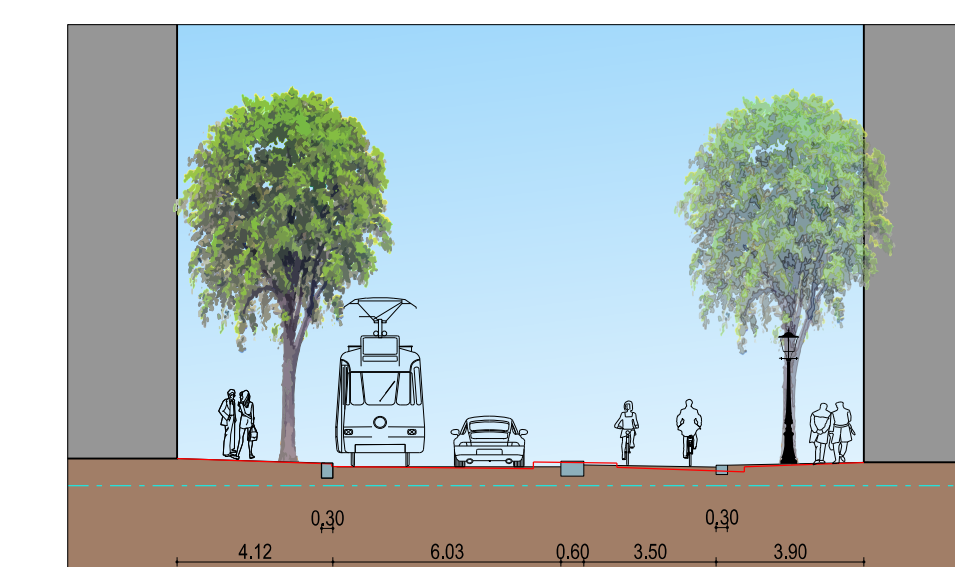


Doorsnede 3 schaal 1:200

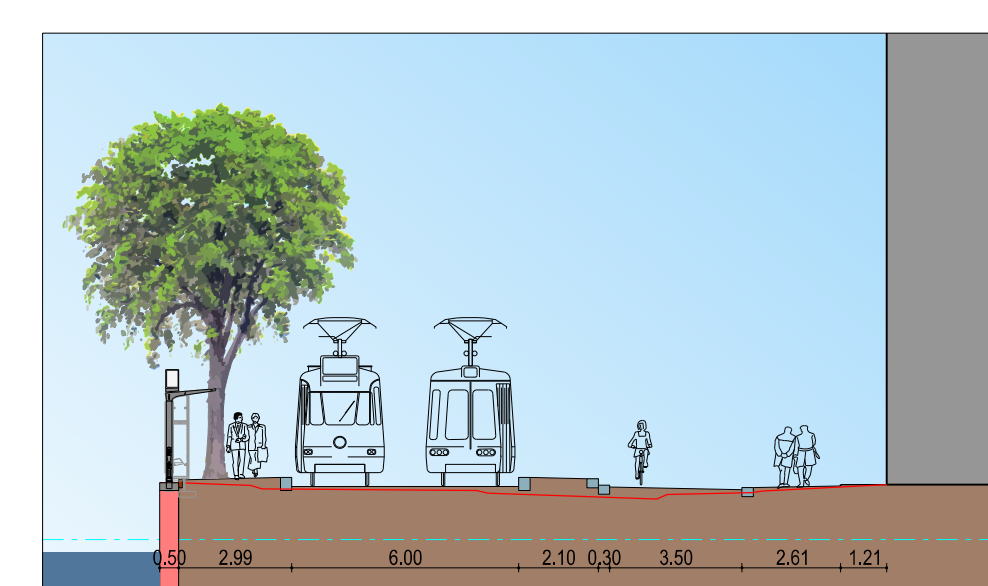

Doorsnede 2 schaal 1:20

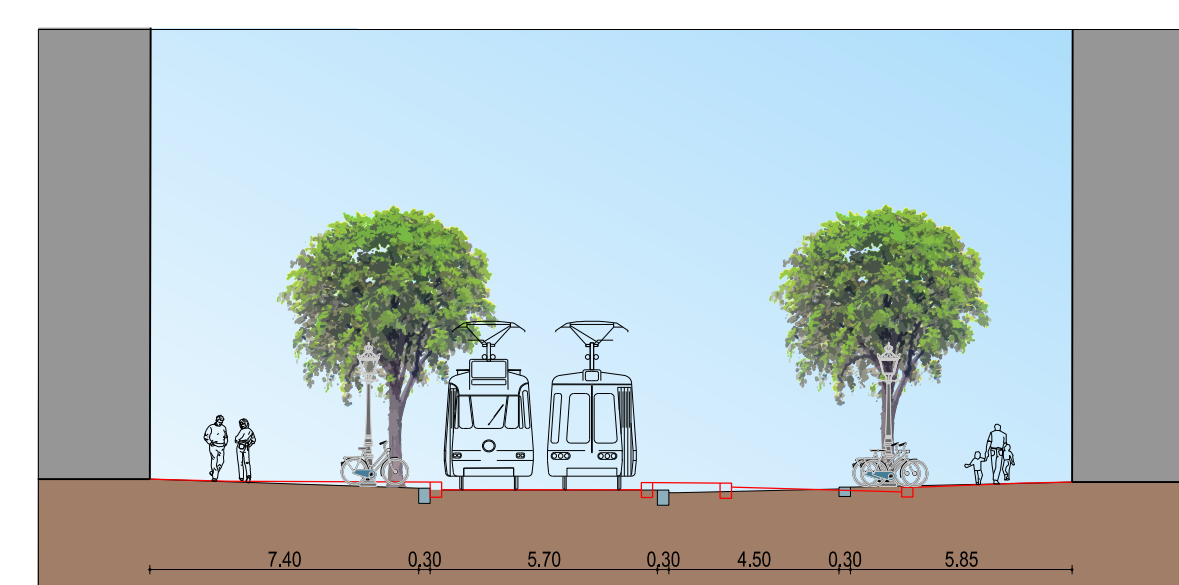

Doorsnede 1 schaal 1:20

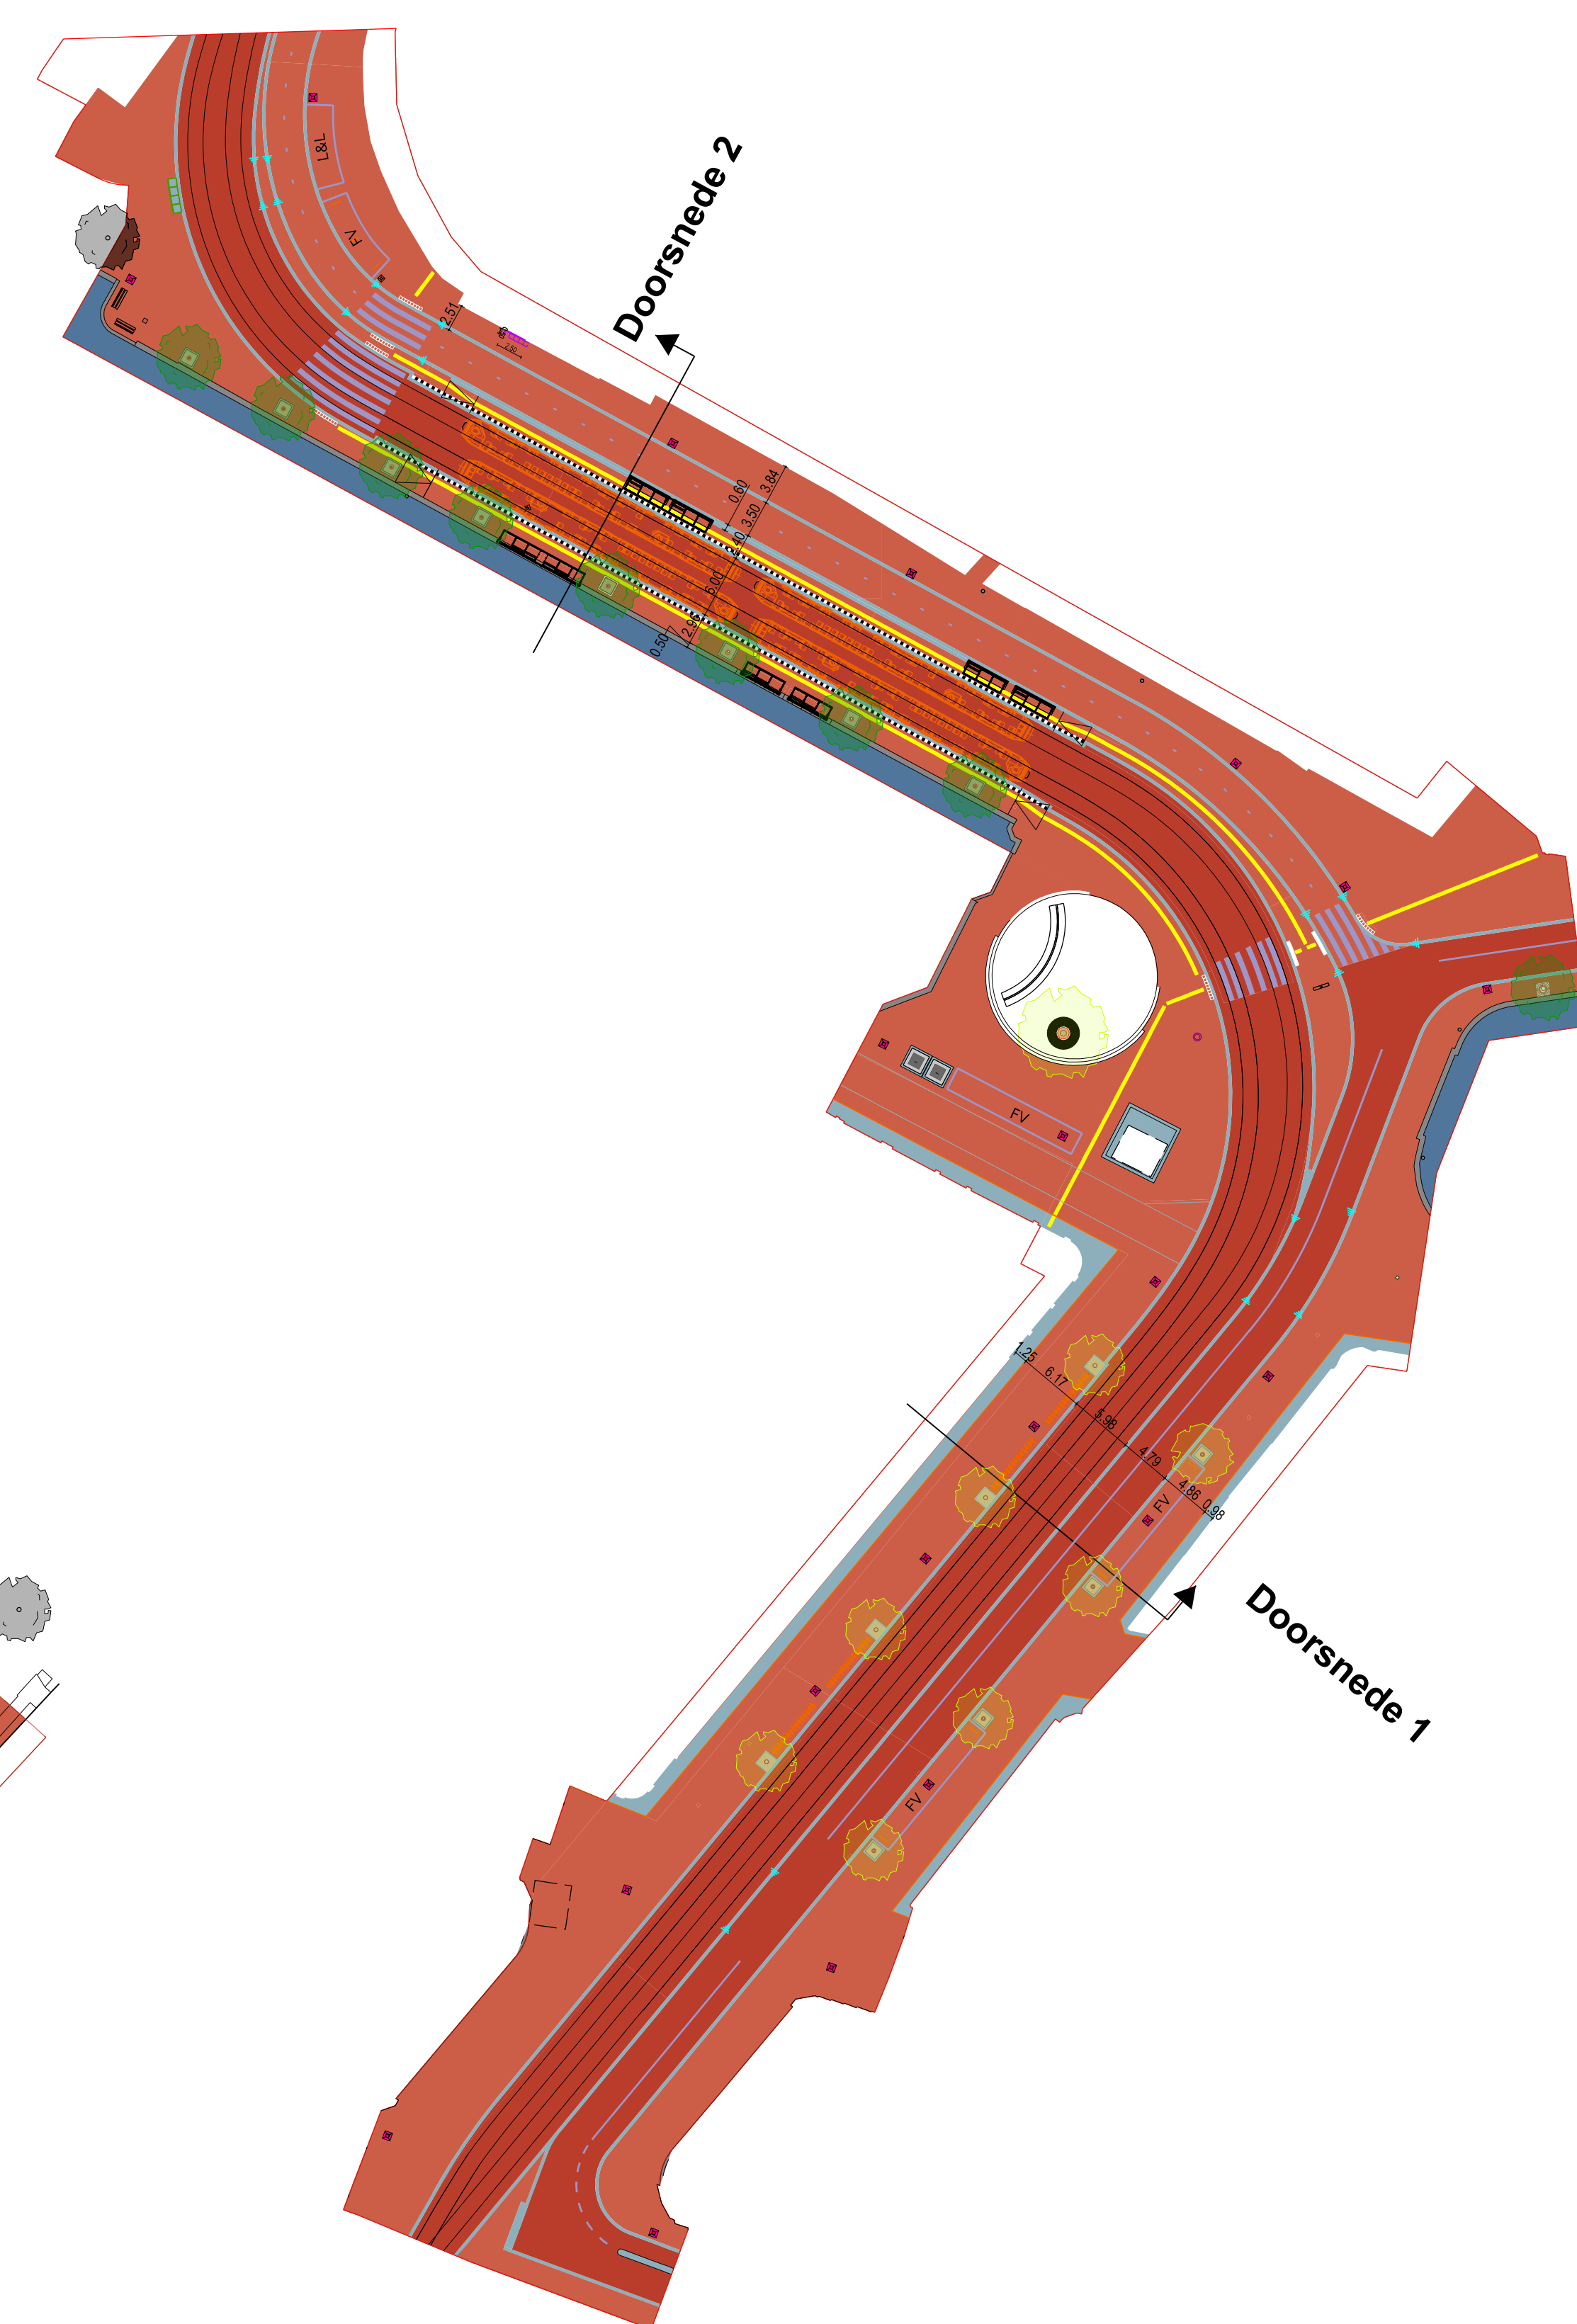



**Gemeente
Amsterdam**

Ruimte & Duurzaamheid



Product	inrichtingsplan		
Status	definitief		
Variant	groen		
Opdracht	-		
Ontwerp	Sprietsma	Datum	11-02-2019
Getekend	titl / hv	Revisie	15-02-2019
Projectnr.	-	Schaal	1:500 @ A0
Bestand	20190213 Plankaart nvzbw_zuid04 obv raadsbesluit 14022019.dgn		
Model	Test Copy of model groen zuid pl schaal 1_500		
GIS bestand	-		
Opsteld door :	NLCS-Standaard		
Datum plot :	19-3-20		